COUPE BB Ech : 1/50

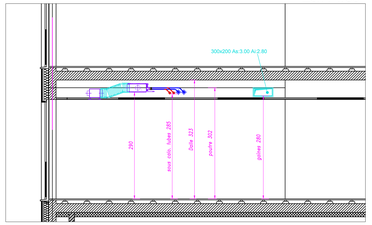

COUPE AA Ech : 1/50

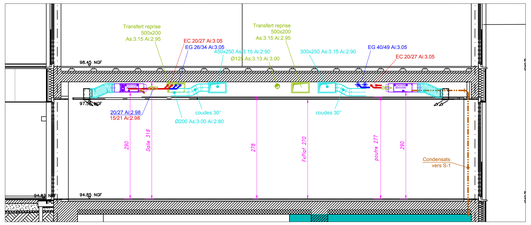

COUPE DD Ech : 1/50

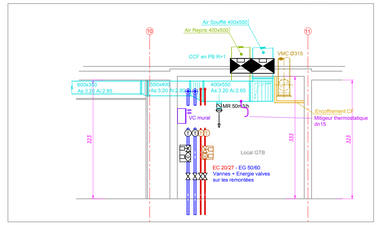

Coupe de détail sur hall ascenseurs Ech : 1/50

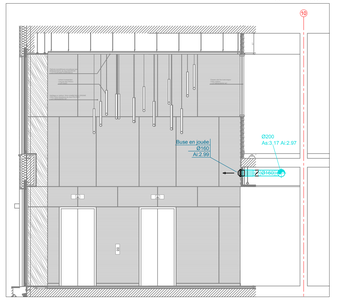

Réservations dans poutre file 9

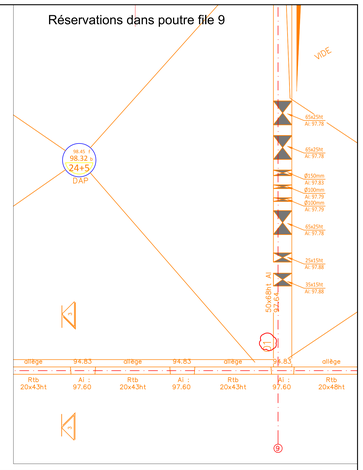

FAUX-PLAFOND / TERMINAUX Ech : 1/100

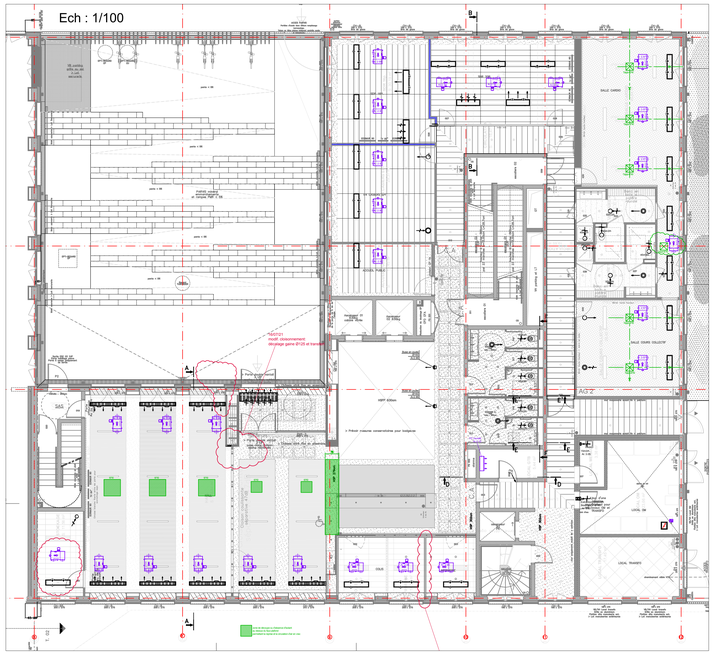

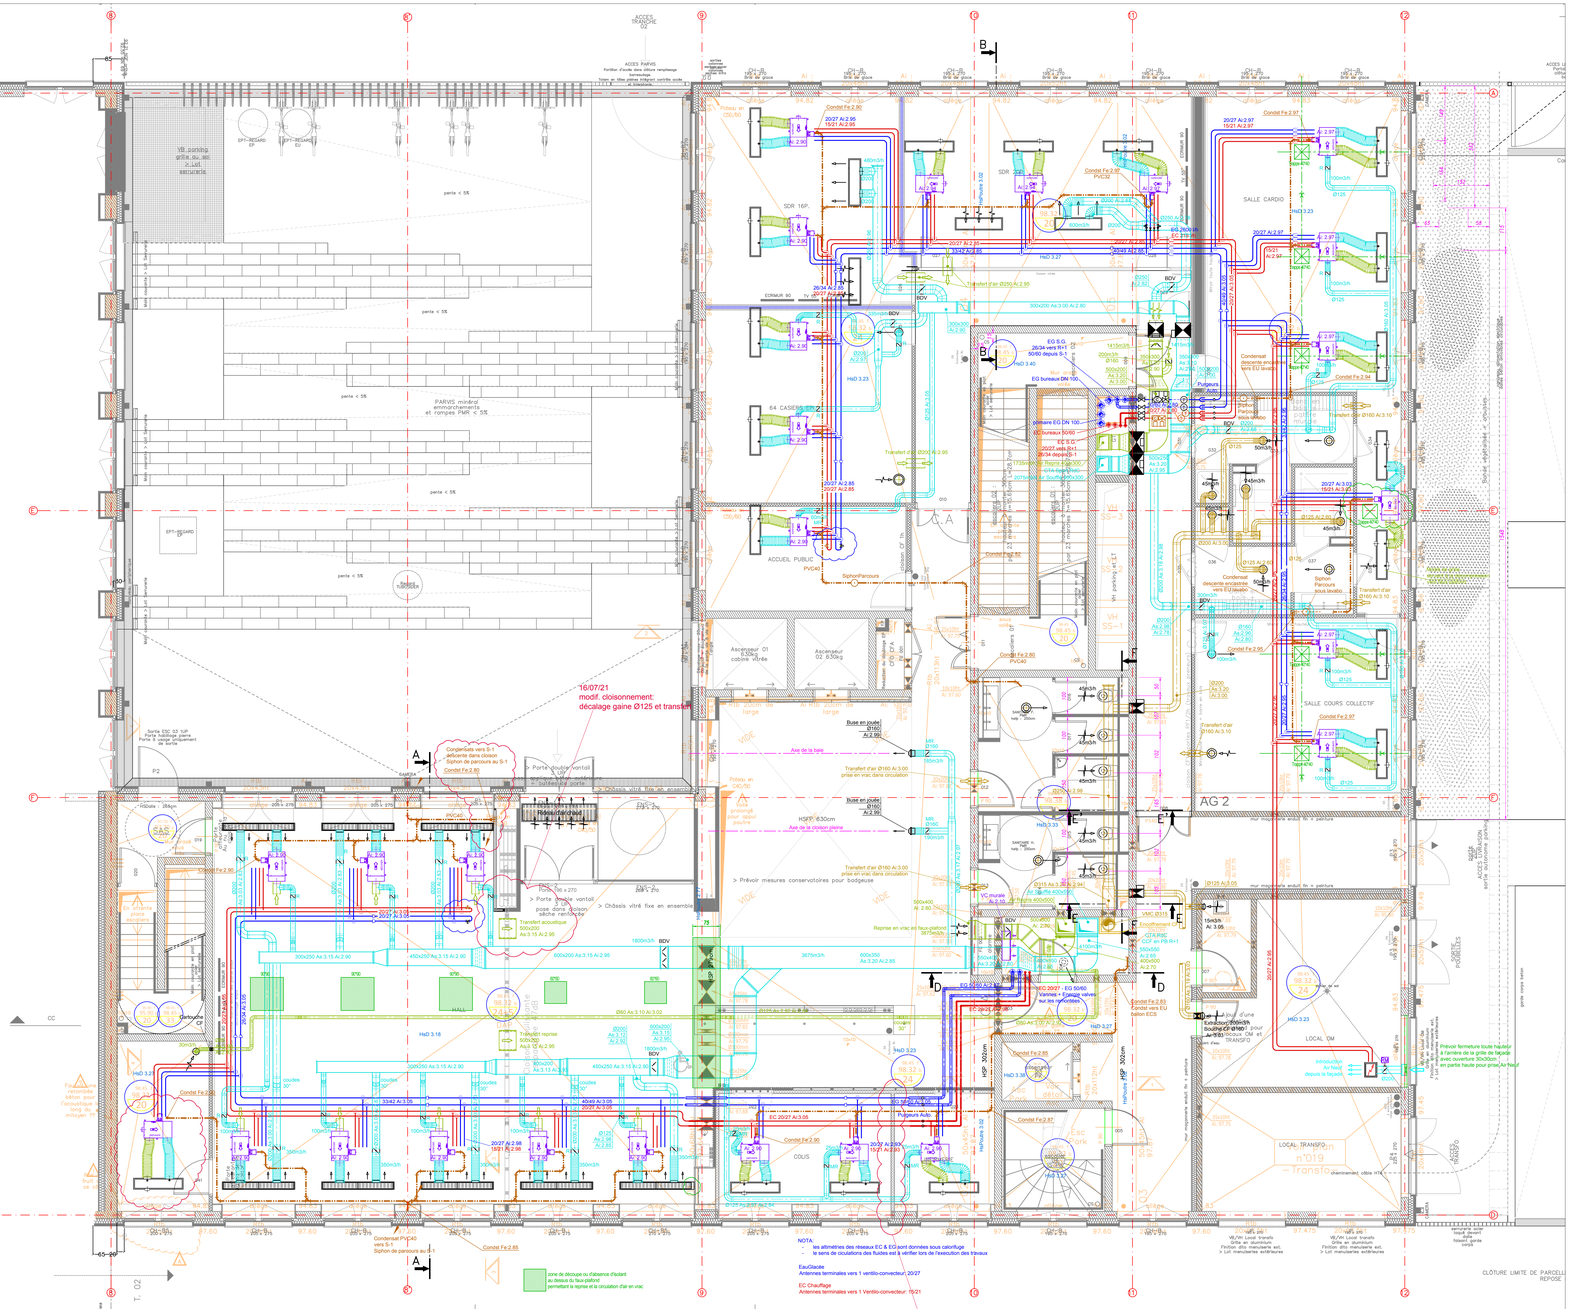

Eau Chaude Chauffage
Eau Glacée
SOUFFLAGE
REPRISE
VMC
EXTRACTION & REJET CTA
AIR NEUF CTA
Réseau Fluide Frigorigène
Condensats
Télécommande

CLAPET COUPE FEU
Vertilo-convecteur
Grille Soufflage / Reprise

vanne "deux" 1 cablé combiné de réglage et de régulation indépendant de la pression différentiel

Vertilo-convecteur + vanne deux

Branchement d'étage bureaux avec Energy Valve

GRILLE DE SOUFFLAGE
GRILLE DE REPRISE
BOUCHE EXTRACTION VMC
REGISTRE
REGISTRE MOTORISE
MODULE DE REGLAGE DE DEBIT
BOITE DEBIT VARIABLE

MAÎTRISE D'OUVRAGE
LES NOUVEAUX CONSTRUCTEURS
50 av. de la Marne
92100 Boulogne Billancourt

GROUPE BUILDERS & PARTNERS

MAÎTRISE D'ŒUVRE DES ETUDES
ARCHITECTURE ET TECHNIQUE EXTERIEURE
BUILDERS & PARTNERS
20 rue Troyon
92310 Sèvres
01 70 60 18 50

ARCHITECTE
COSA Architectures
10, rue Bisson – 75020 Paris
+33 (0)1 42 40 80 24
www.cosa-paris.com

BET STRUCTURE
TPFI
7 rue de la roquette
75011 Paris

BET FLUIDES & THERMIQUE
JLL Ingenierie
40-52 rue de la Boétie
75008 Paris

BET ACOUSTIQUE
LAMOUREUX ACOUSTICS
4 bis, rue Simonet
75012 Paris

BET FACADES
CEEF
45 Rg d'Alsace
68200 Rixheim/mont

BET PAYSAGE
D PAYSAGE
5, rue de Charonne
75011 Paris

BUREAU DE CONTROLE
QUALICONSULT SECURITE
Europarc 12b / 135
chemin des Bassins
94 257 Gentilly
mission.mutuelle@qualiconsult.fr

CSPS
QUALICONSULT SECURITE
Valley Plus – Bat E
1 rue du petit Clamart
92140 Clamart
05 61 43 49 70

ECONOMISTE
EXECO
5, Boulevard Ernest Pariente
31000 Toulouse

HMD ENVIRONNEMENT et EIE
ETAMINE
25, rue de la plaine
75 020 Paris
09 54 27 51 54
jean-pascal.grimaldi@etamine.com

12 RUE DES BOUVREUILS
78180 LES MUREAUX
Tél : 06 24 81 39 92
Email : matthieu.ingal@klymeo.fr

AN2T2

CONSTRUCTION D'UN IMMEUBLE DE BUREAUX TRANCHE 02

ZAC DE LA HAUTE MAISON
CHAMPS SUR MARNE

CVC

Rez-de-Chaussée

INDICE	DATE	MODIFICATION	REDIGE PAR	VERIFIE PAR
0	13/11/2020	Premiere émission	DH	MB
A	24/11/2020	Modification suivant aménagement primeur	DH	MB
B	02/12/2020	Prise en compte remarques JLL	DH	MB
C	11/01/2021	Recalage diffuseurs suivant demande architecte retrait 4th salle cours collectif: 300m3/h Ajout volume conservatoire bodypose	DH	MB
D	12/04/2021	Mise à jour suivant visa architecte	DH	MB
E	13/04/2021	Mise à jour faux-plafond architecte ajout bases 40*40 et 70*22	DH	MB
F	05/05/2021	Ajout sonnes de bypasse EC et EG	DH	MB
G	16/07/2021	Mise à jour suivant nouveau plan architecte	DH	MB

Niveaux NGF/IGN69
1 : 0,00 PROJET = 95,45 NGF
R+6 = 118,53 NGF / 118,87 IGN69
R+5 = 115,73 NGF / 116,07 IGN69
R+4 = 109,25 NGF / 109,59 IGN69
R+3 = 105,65 NGF / 105,99 IGN69
R+2 = 102,05 NGF / 102,39 IGN69
R+1 = 98,45 NGF / 98,79 IGN69
RDC = 94,80 NGF / 95,19 IGN69
S/1 = 90,25 NGF / 90,59 IGN69
S/2 = 87,45 NGF / 87,79 IGN69
S/3 = 83,65 NGF / 84,99 IGN69

EMETTEUR	PHASE	LOT	CATEGORIE	TYPE	NIVEAU	ZONE	NUMERO	INDICE
KLY	EXE	16	CVC	PLN	RdC	T2	04	G

DATE	FORMAT	ECHELLE
16/07/2021	A0	1/50