Ech : 1/50

PLAN DE CHARPENTE
TCB GROUPE TREUIL
COUPES 1/50
PLAN N° : 4.A
DATE : 14/06/2022

FILES 8,9,10

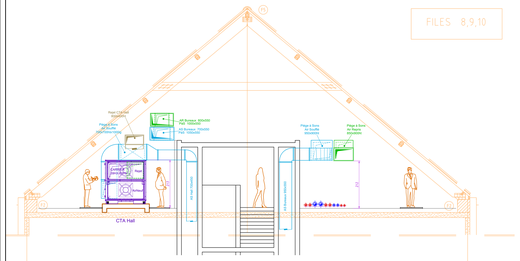

TOITURE 1

FILES 2,3,4,5,6

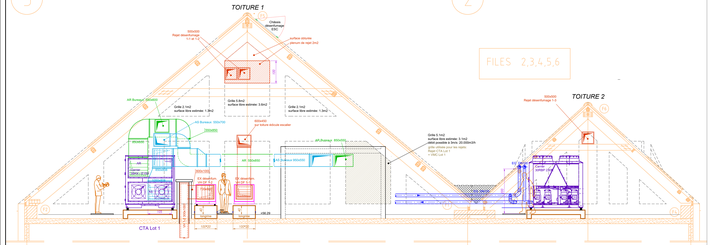

Ech : 1/10

FILE 11

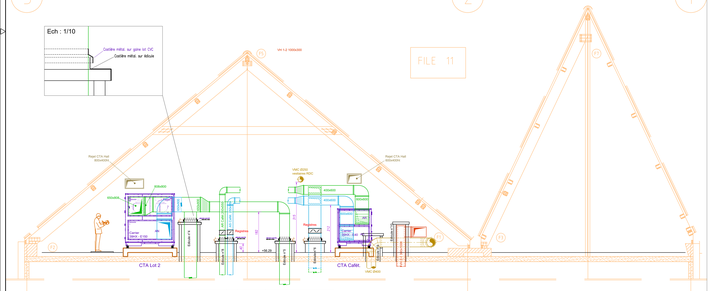

Ech : 1/10

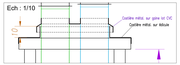

IMPLANTATION 1/50
PLAN N° : 2.A
DATE : 14/06/2022

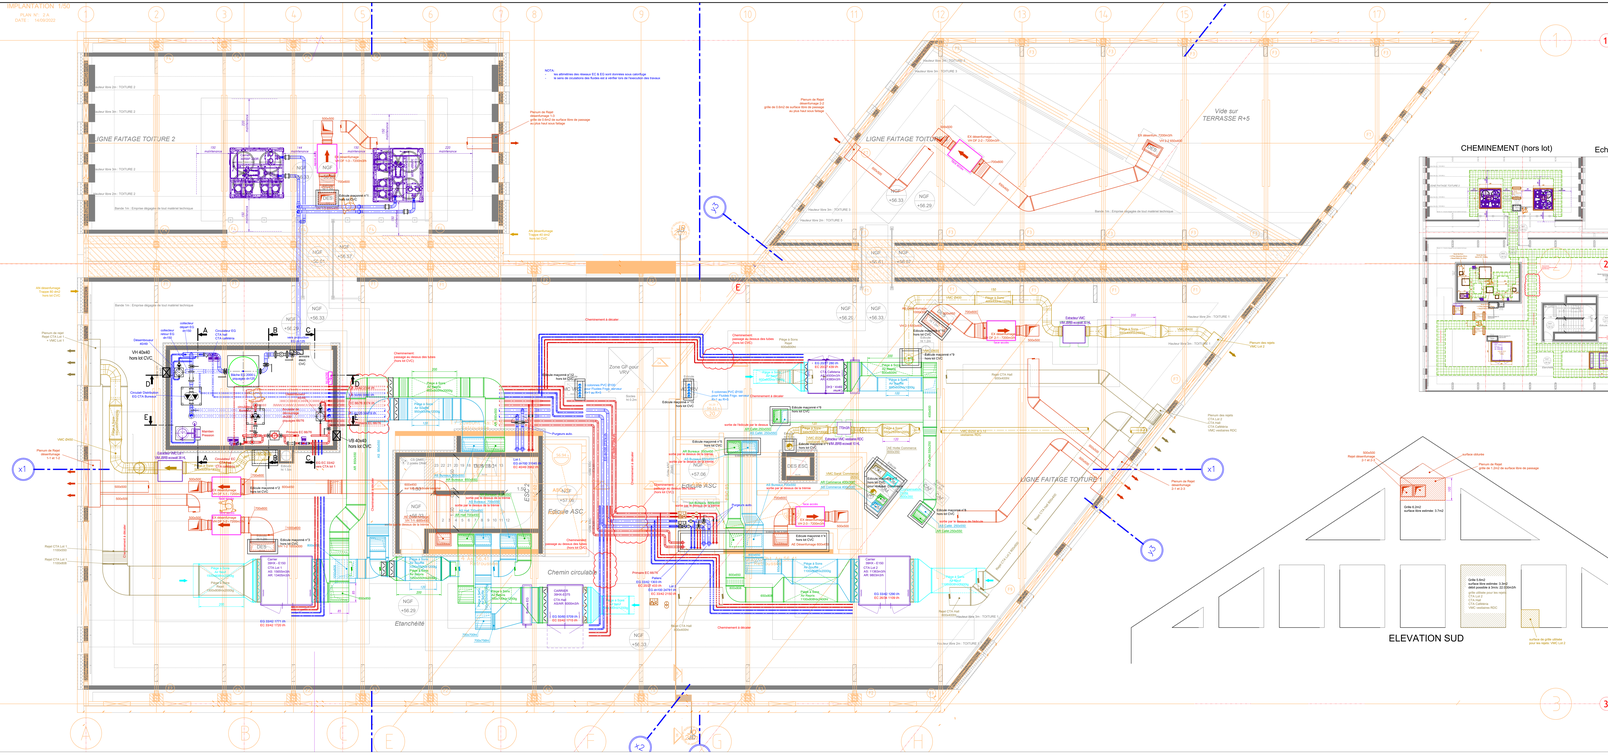

CHEMINEMENT (hors lot)

Ech : 1/150

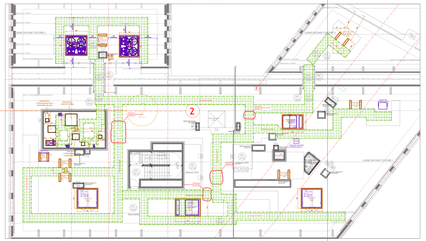

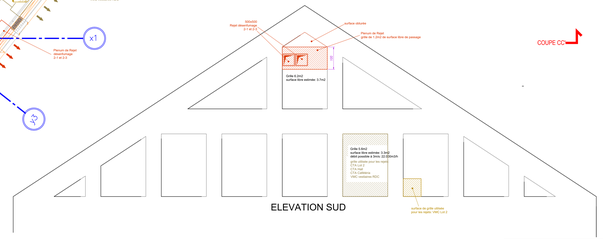

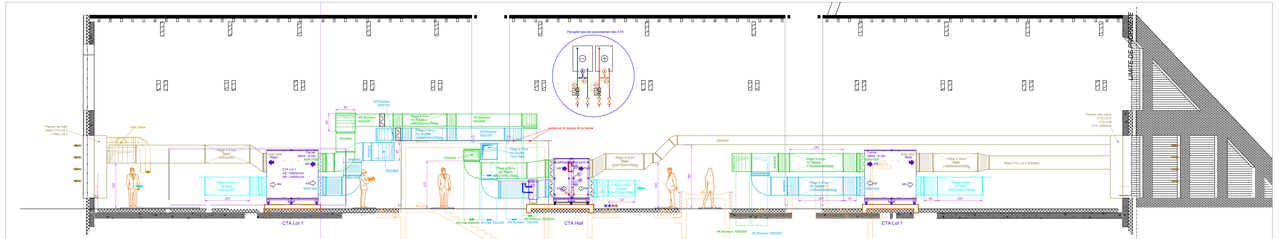

Ech : 1/50

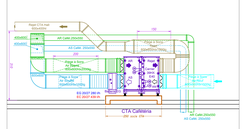

CONSTRUCTION D'UN ENSEMBLE TERTIAIRE
32, RUE PIERRE RIGAUD – 94 200 IVRY-SUR-SEINE

MAITRE D'OUVRAGE
NEXIT SAS 100 %
Siège social : 12 rue Rabelais – 92 150 Suresnes
01.84.80.40.40

COORDINATEUR DES ETUDES ET MAITRE D'OEUVRE D'EXECUTION
SOCIETE CIVILE IMMOBILIERE DU GROUPE TREUIL
8, rue Mme Hulot – 94 200 Ivry
01.46.70.17.64

ARCHITECTE
CABINET B. BARRET ARCHITECTE
12 rue du Parc Trésor – 75 020 Paris
01.40.26.20.00

BUREAU DE CONTROLE
SOCOTEC
ZONE aéroport – 127 – 131 chemin des Bassins, 94 528 RUNGIS
01.46.86.06.00

BUREAU D'ETUDES TECHNIQUES – STRUCTURE / FACADES
SOCOTEC
ZONE aéroport – 127 – 131 chemin des Bassins, 94 528 RUNGIS
01.46.86.06.00

BUREAU D'ETUDES TECHNIQUES – FLUIDES / ASCENSEURS
ETDE
56, boulevard Laurent Gerra – 06 205 NICE/BAGUS
01.46.86.06.00

BUREAU D'ETUDES ENVIRONNEMENT
SOCOTEC
ZI, rue du Bellay – 75 008 paris
01.46.86.06.00

PREVENTION, SECURITE INCENDIE ET COORDINATEUR SSI
SOCOTEC
Carré Daumesnil – 52, rue Jacques Hillairet – 75 012 Paris
01.44.74.74.21

BUREAU D'ETUDES TECHNIQUES – ACOUSTICIEN
CHEMINDUS
2 rue de la Fonderie – 78012 Paris
01.39.21.00.00

PAYSAGISTE
ATELIER DE PAYSAGE
2 rue Marguerite Bourdenet – 75 020 Paris
01.39.21.00.00

BUREAU D'ETUDES TECHNIQUES – VRD
CHEMINDUS
2 rue de la Fonderie, Rue Gustave TRIMBE
93170 BAGNOLET
01 39 21 00 00 – Cabinet@chemindus.com

Entreprise CVC plomberie
12 rue des Savonnerie
78130 Les Mureaux
06.09.83.39.92

KLYMEO

R+6 – Terrasse Technique – CVC – Désenfumage

PROJET	DIRECTION	PHASE	SPECIALITE / LOT	TYPE	NIVEAU	NUMERO	INDICE	DATE
2KT	KLY	EXE	CVC	PLN	TT	09	D	06/03/23

ECHELLE : 1/50