
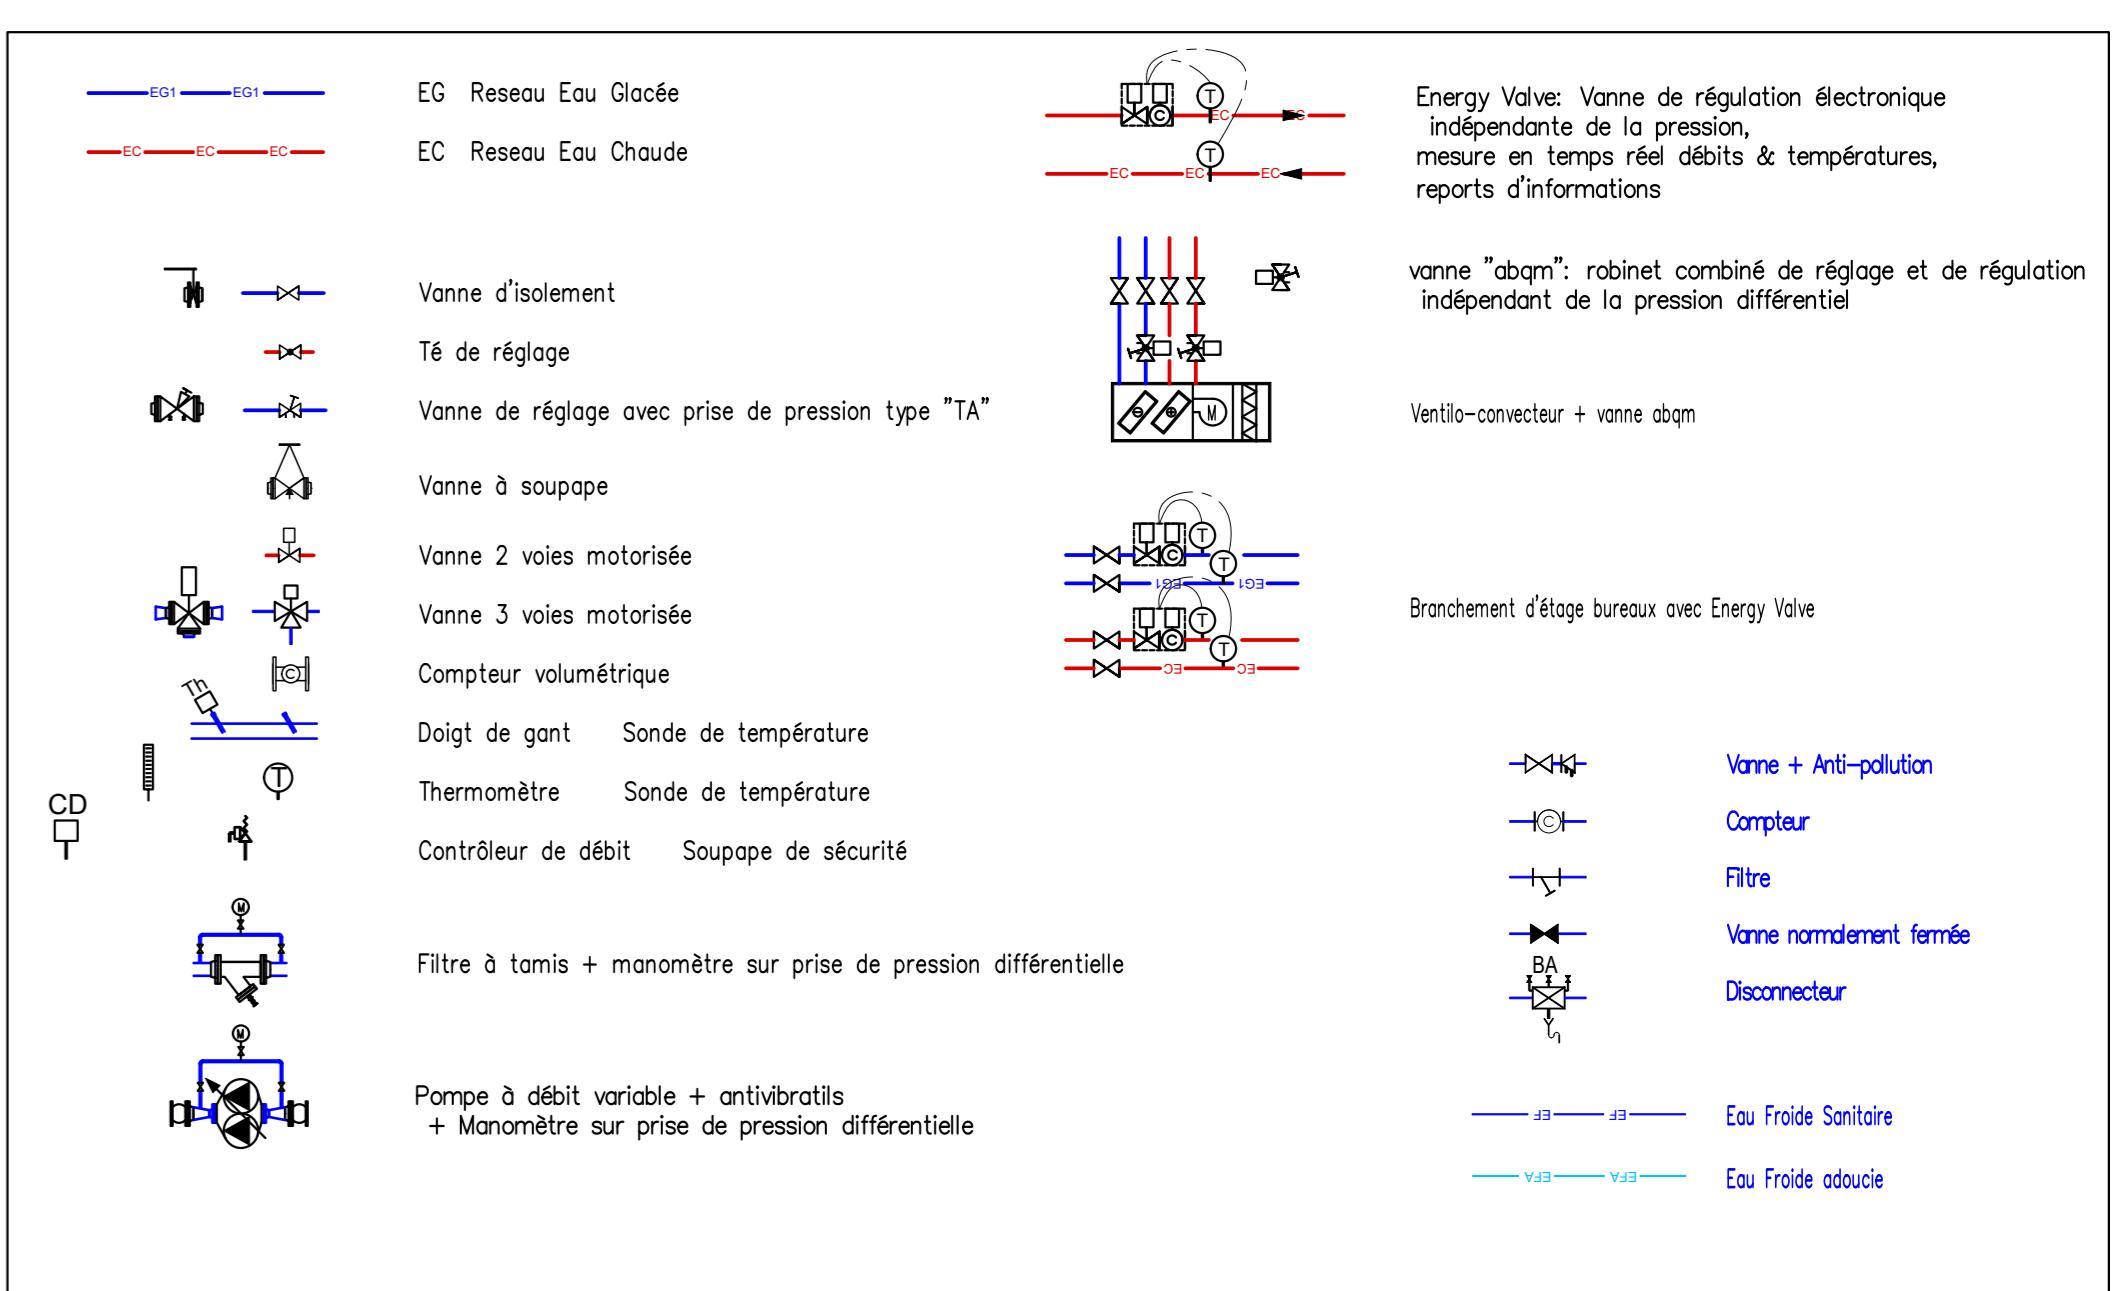
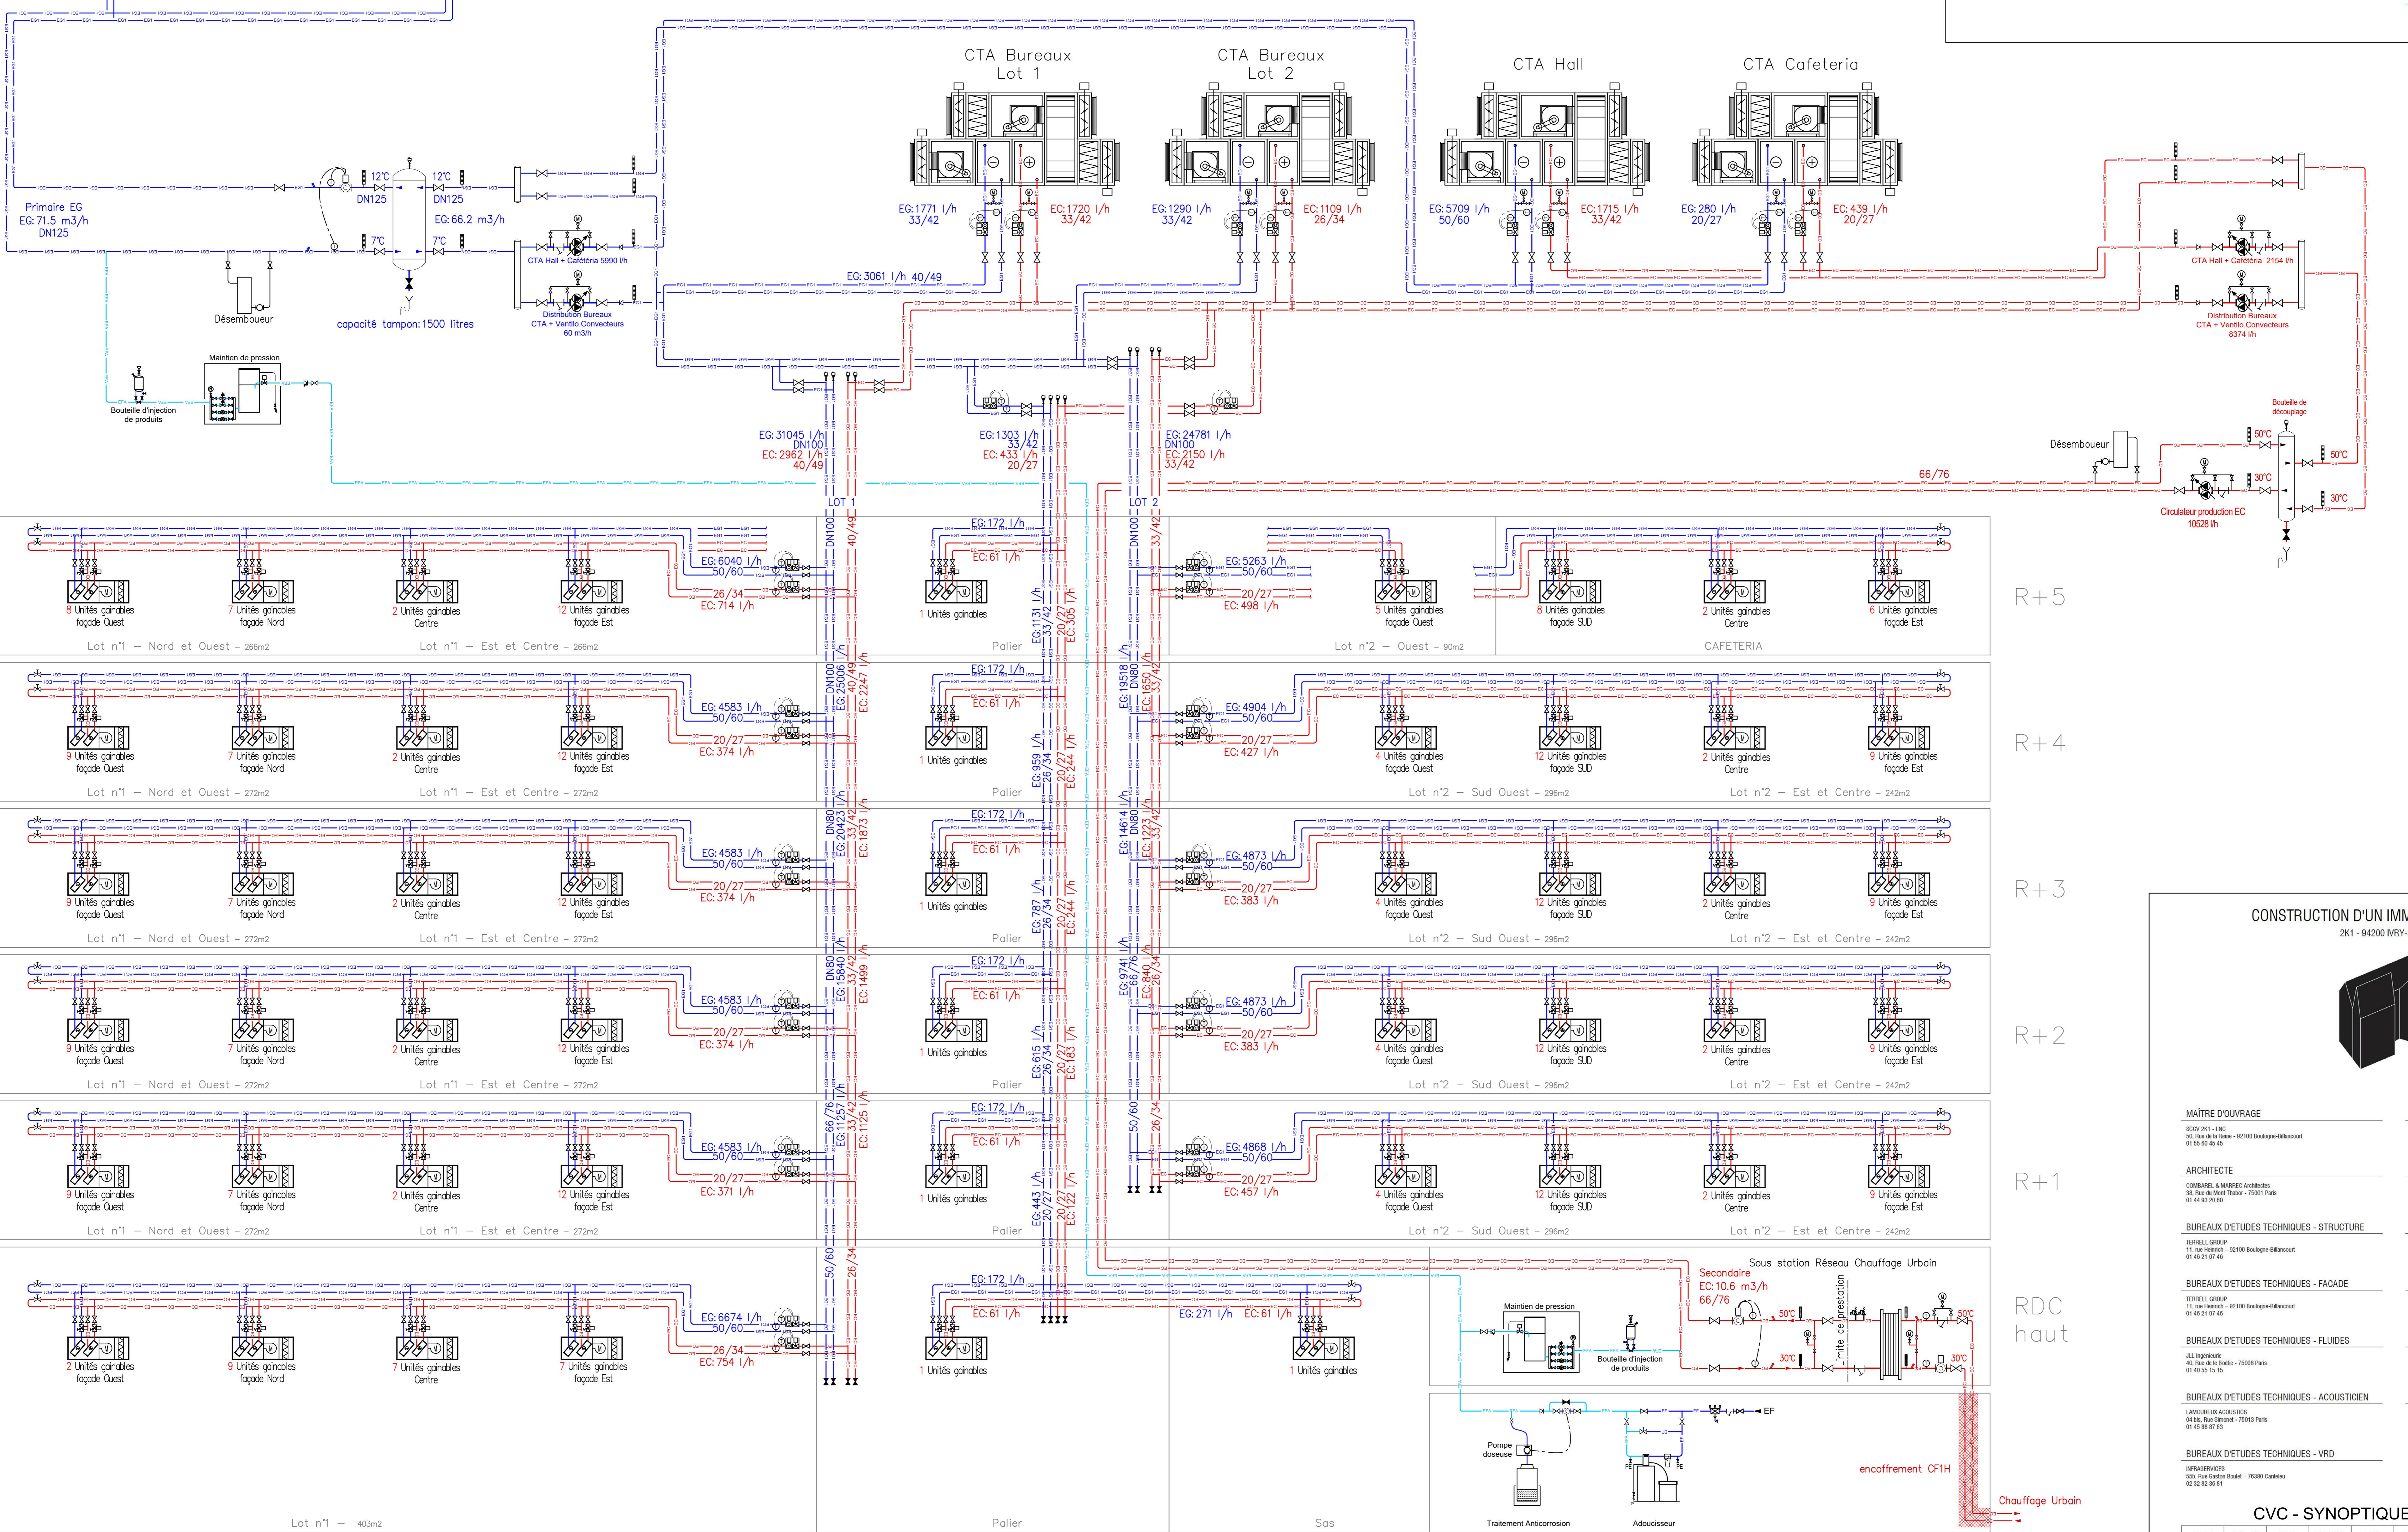


2 groupes de production d'eau glacée avec module hydraulique pompe simple à débit variable

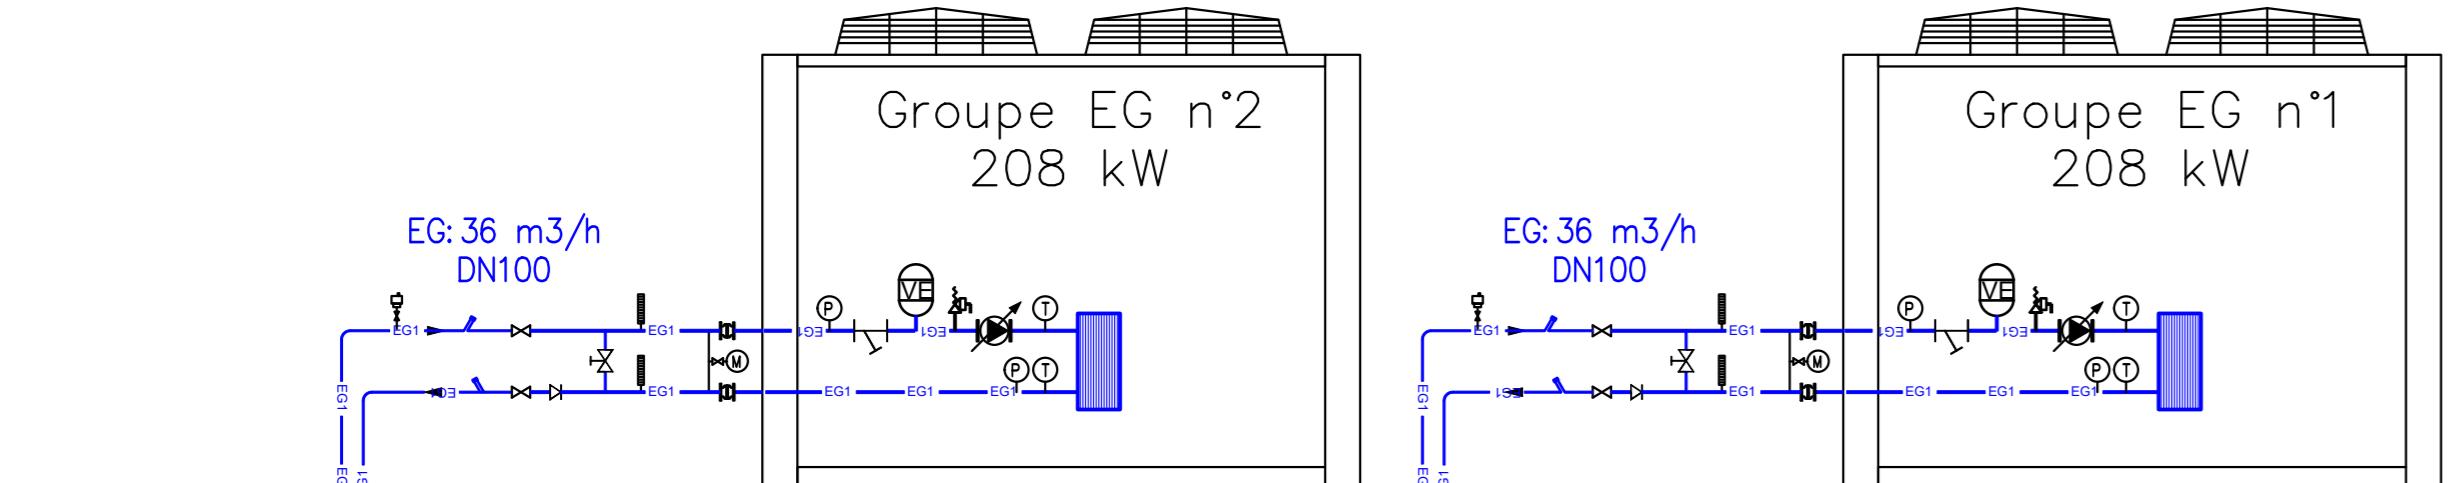

CONSTRUCTION D'UN IMMEUBLE DE BUREAUX
2K1 - 94200 IVRY-SUR-SEINE




















Email : matthieu.bigo@klymeo.fr

CVC - SYNOPTIQUE HYDRAULIQUE

PROJET : KLY EXE CVC SCH TN 02 B 21/02/23 HE